




CALLE PARQUE ANTONIO GALVEZ

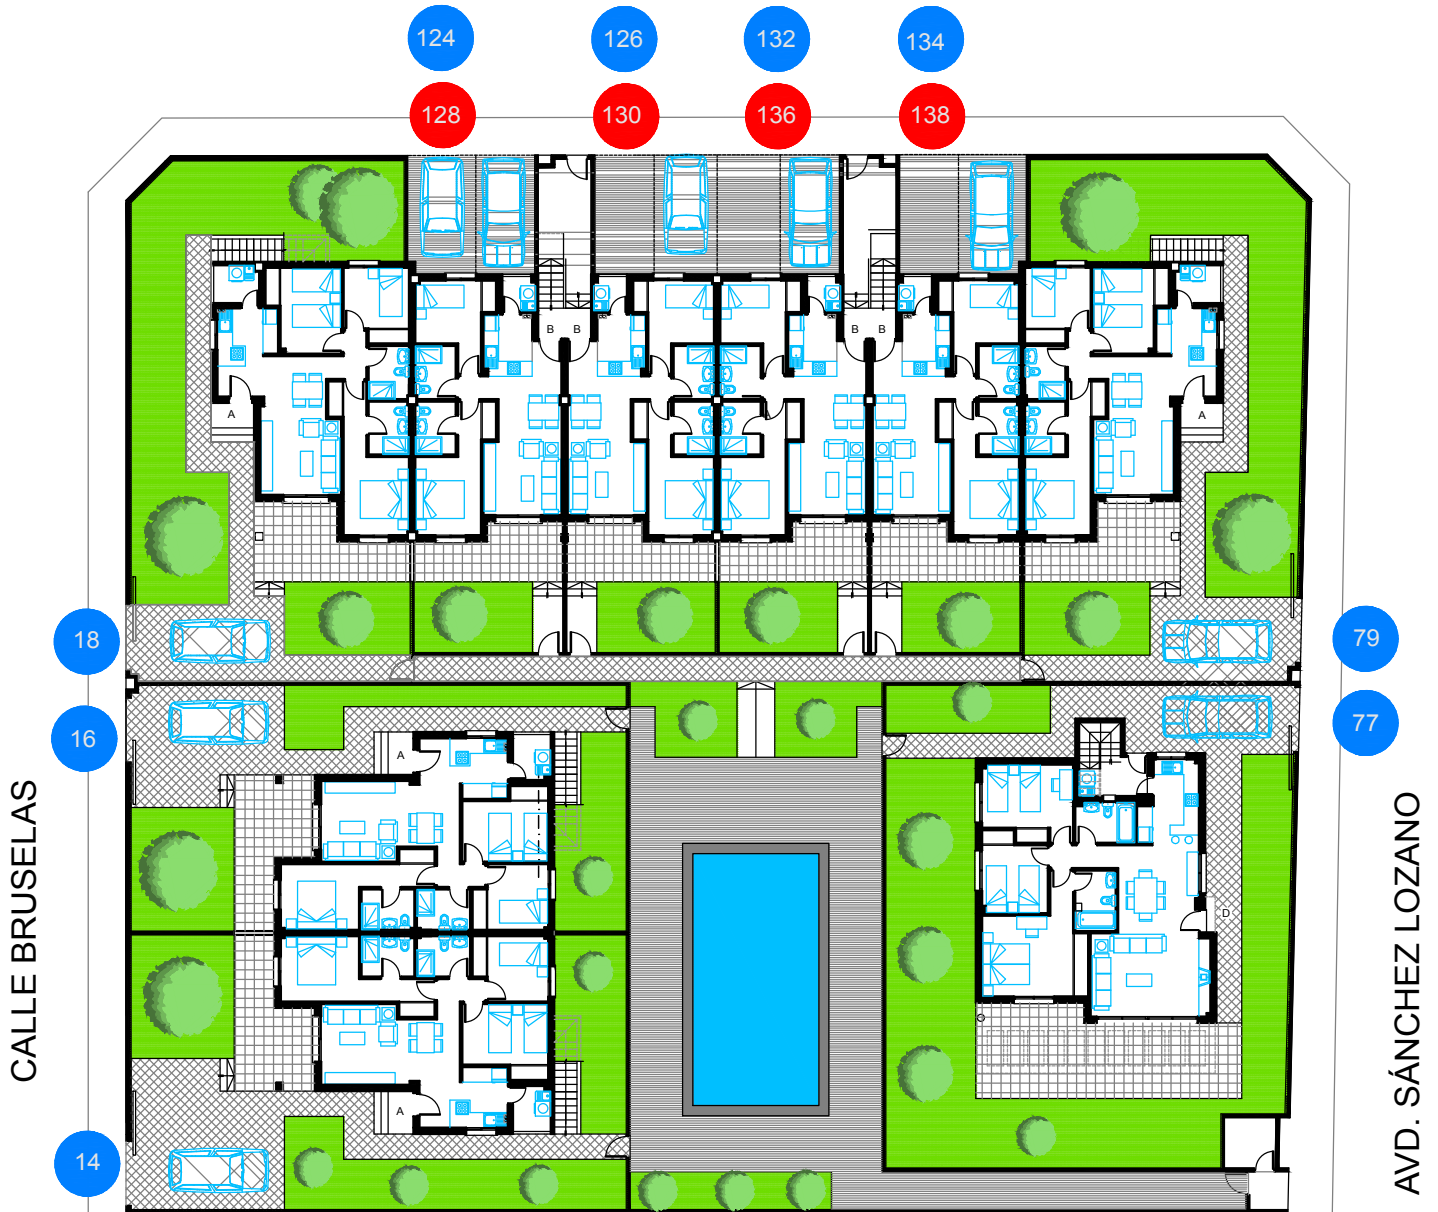

CALLE PARQUE ANTONIO GALVEZ  
ESQ. CON CALLE BRUSELAS  
ESQ. CON AVD. SÁNCHEZ LOZANO

escala 0m. 1m. 2m. 3m.

El diseño de las zonas comunes es orientativo, pudiendo variar por motivos técnicos o estéticos.